



- TERMINAÇÃO 01
- TERMINAÇÃO 02
- TERMINAÇÃO 03
- TERMINAÇÃO 04

Churrascaria Sal e Brasa

Rua Padre Luiz Americo Galvão


| | |
|----|----|
| 04 | 01 |
| 03 | 02 |

Ritz Residence

Av. Brigadeiro Eduardo Gomes

Mar

Hotel Ritz Lagoa da Anta

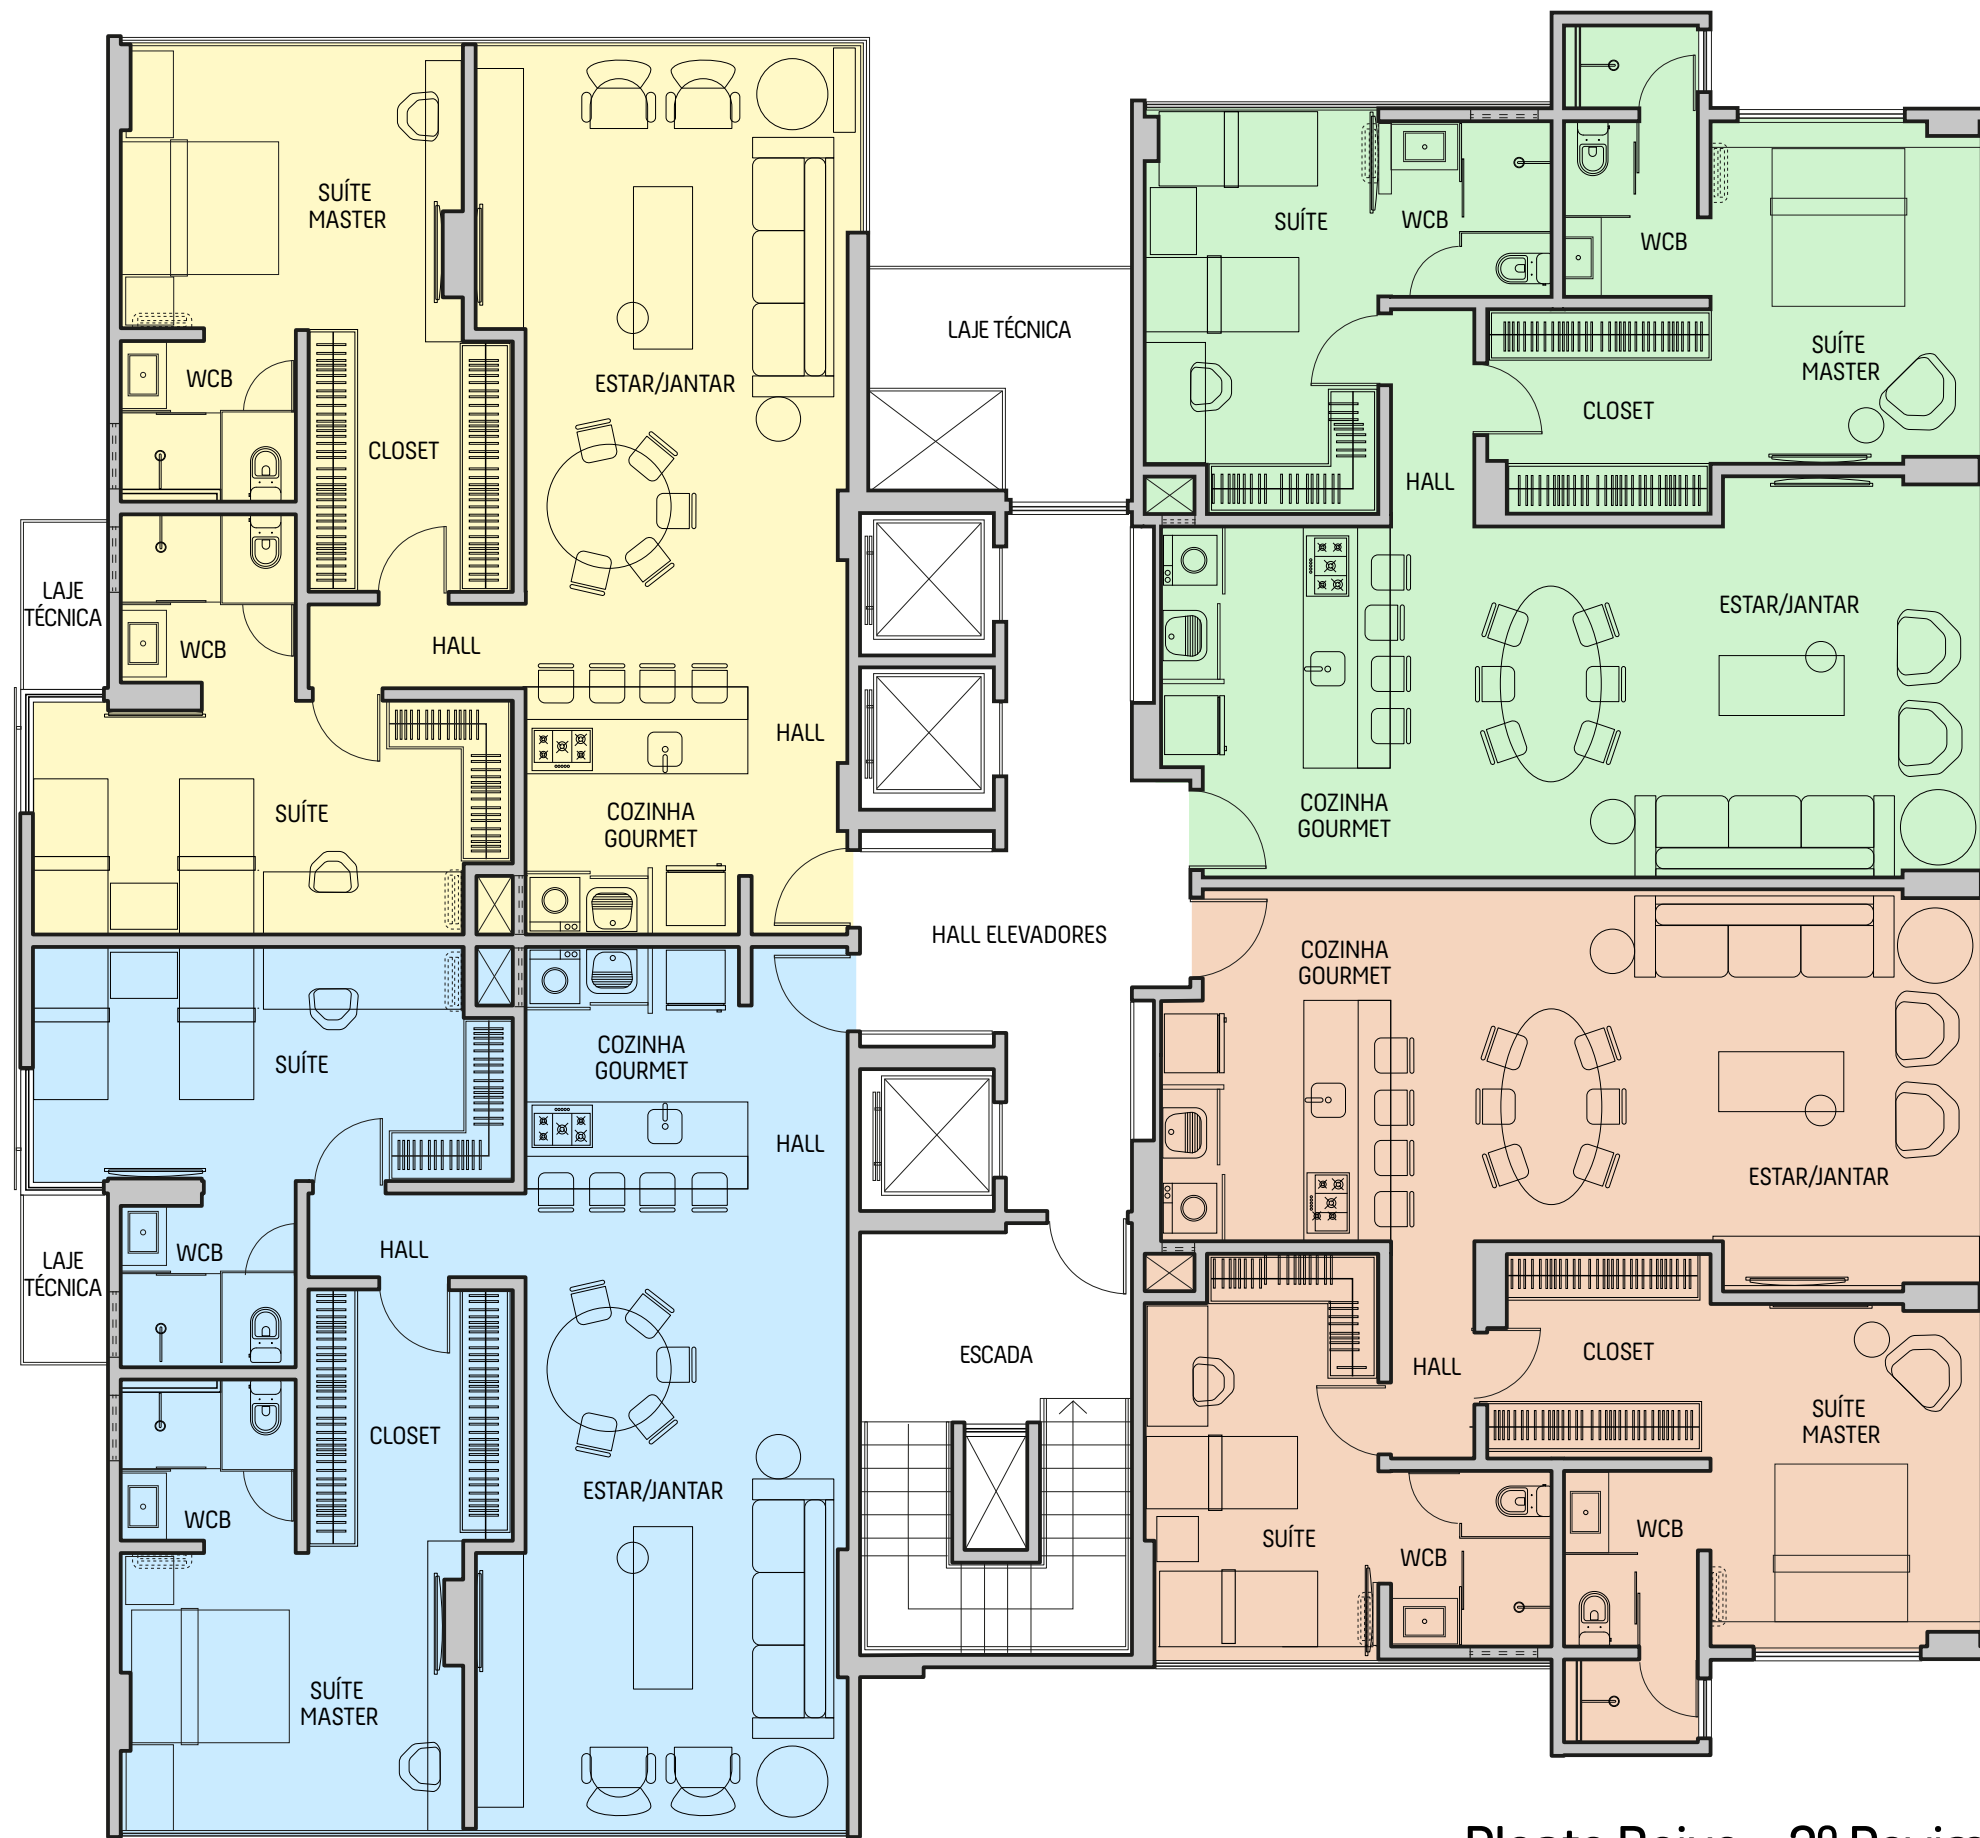

Planta Baixa - 2º Pavimento



Plantas baixas meramente ilustrativas. Mobiliário não incluso. O acabamento e áreas comuns estarão em conformidade com o memorial descritivo.