



- TERMINAÇÃO 01
- TERMINAÇÃO 02
- TERMINAÇÃO 03
- TERMINAÇÃO 04

Churrascaria Sal e Brasa

Rua Padre Luiz Americo Galvão

Av. Brigadeiro Eduardo Gomes


Mar

Ritz Residence

Hotel Ritz Lagoa da Anta



CONSTRUINDO OBRAS-PRIMAS

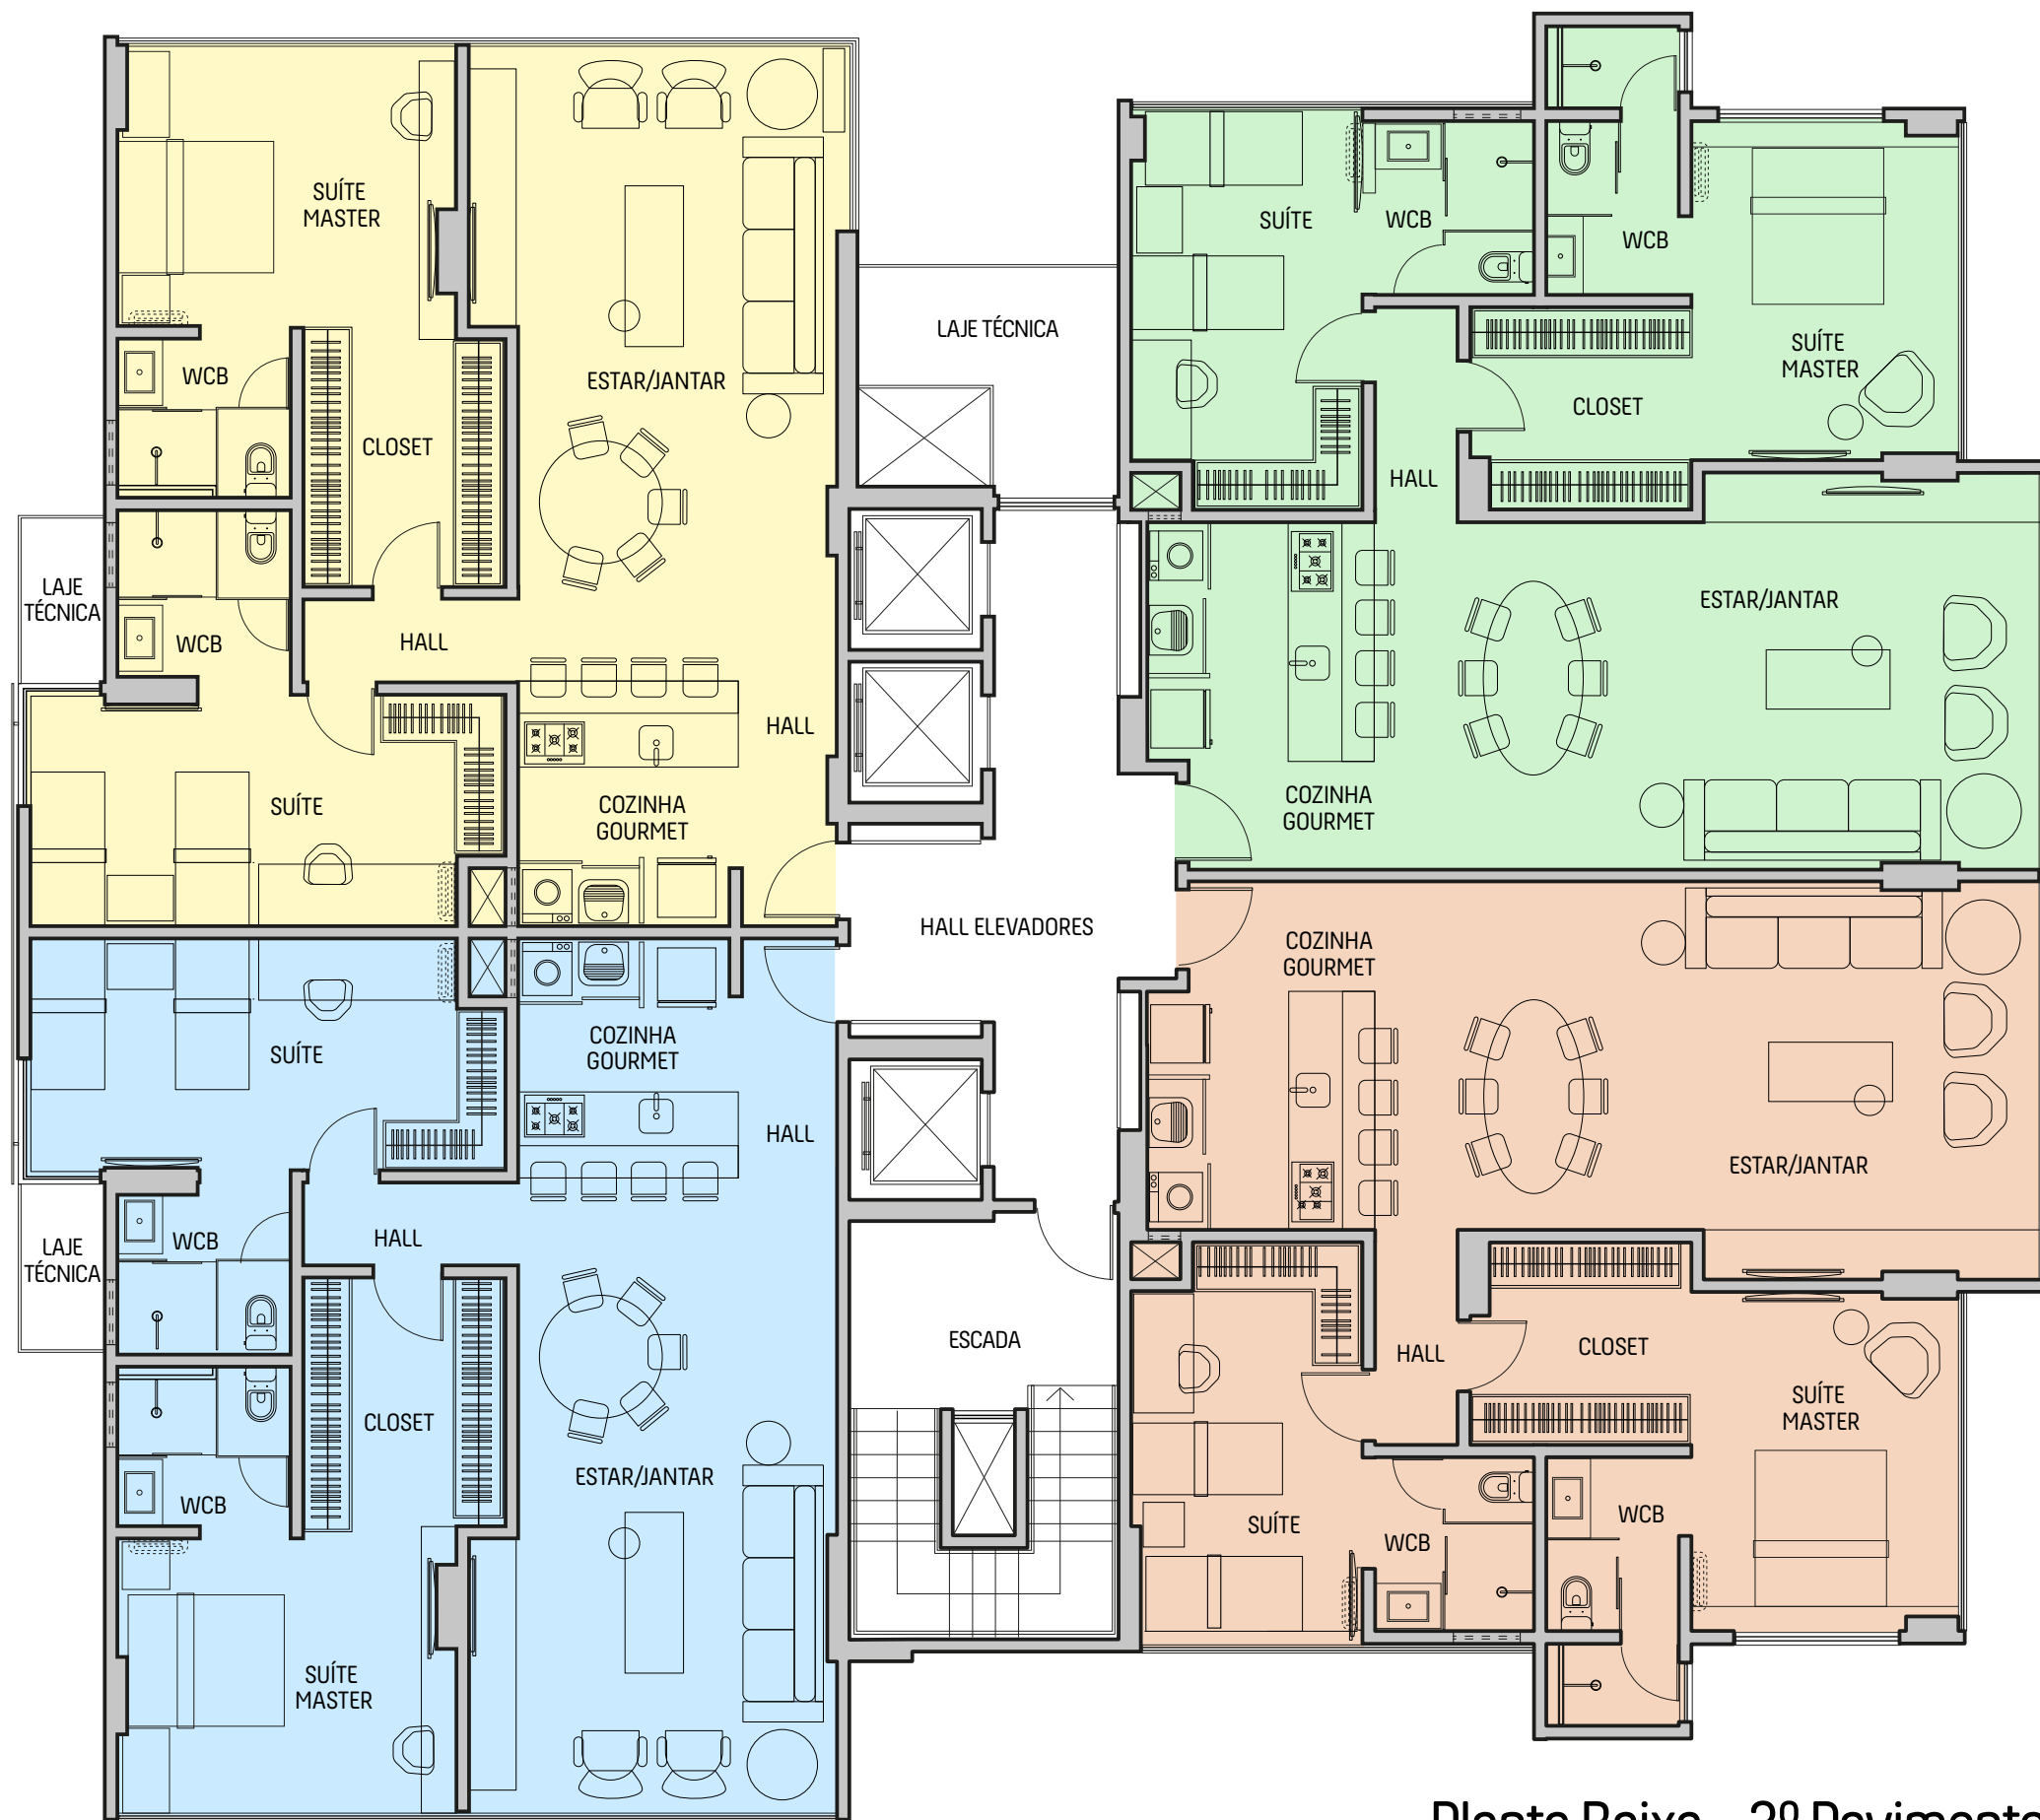

Planta Baixa - 3º Pavimento



Plantas baixas meramente ilustrativas. Mobiliário não incluso. O acabamento e áreas comuns estarão em conformidade com o memorial descritivo.