



- TERMINAÇÃO 01
- TERMINAÇÃO 02
- TERMINAÇÃO 03
- TERMINAÇÃO 04

Churrascaria Sal e Brasa

Rua Padre Luiz Americo Galvão


Av. Brigadeiro Eduardo Gomes

Mar


Hotel Ritz Lagoa da Anta



CONSTRUINDO OBRAS-PRIMAS

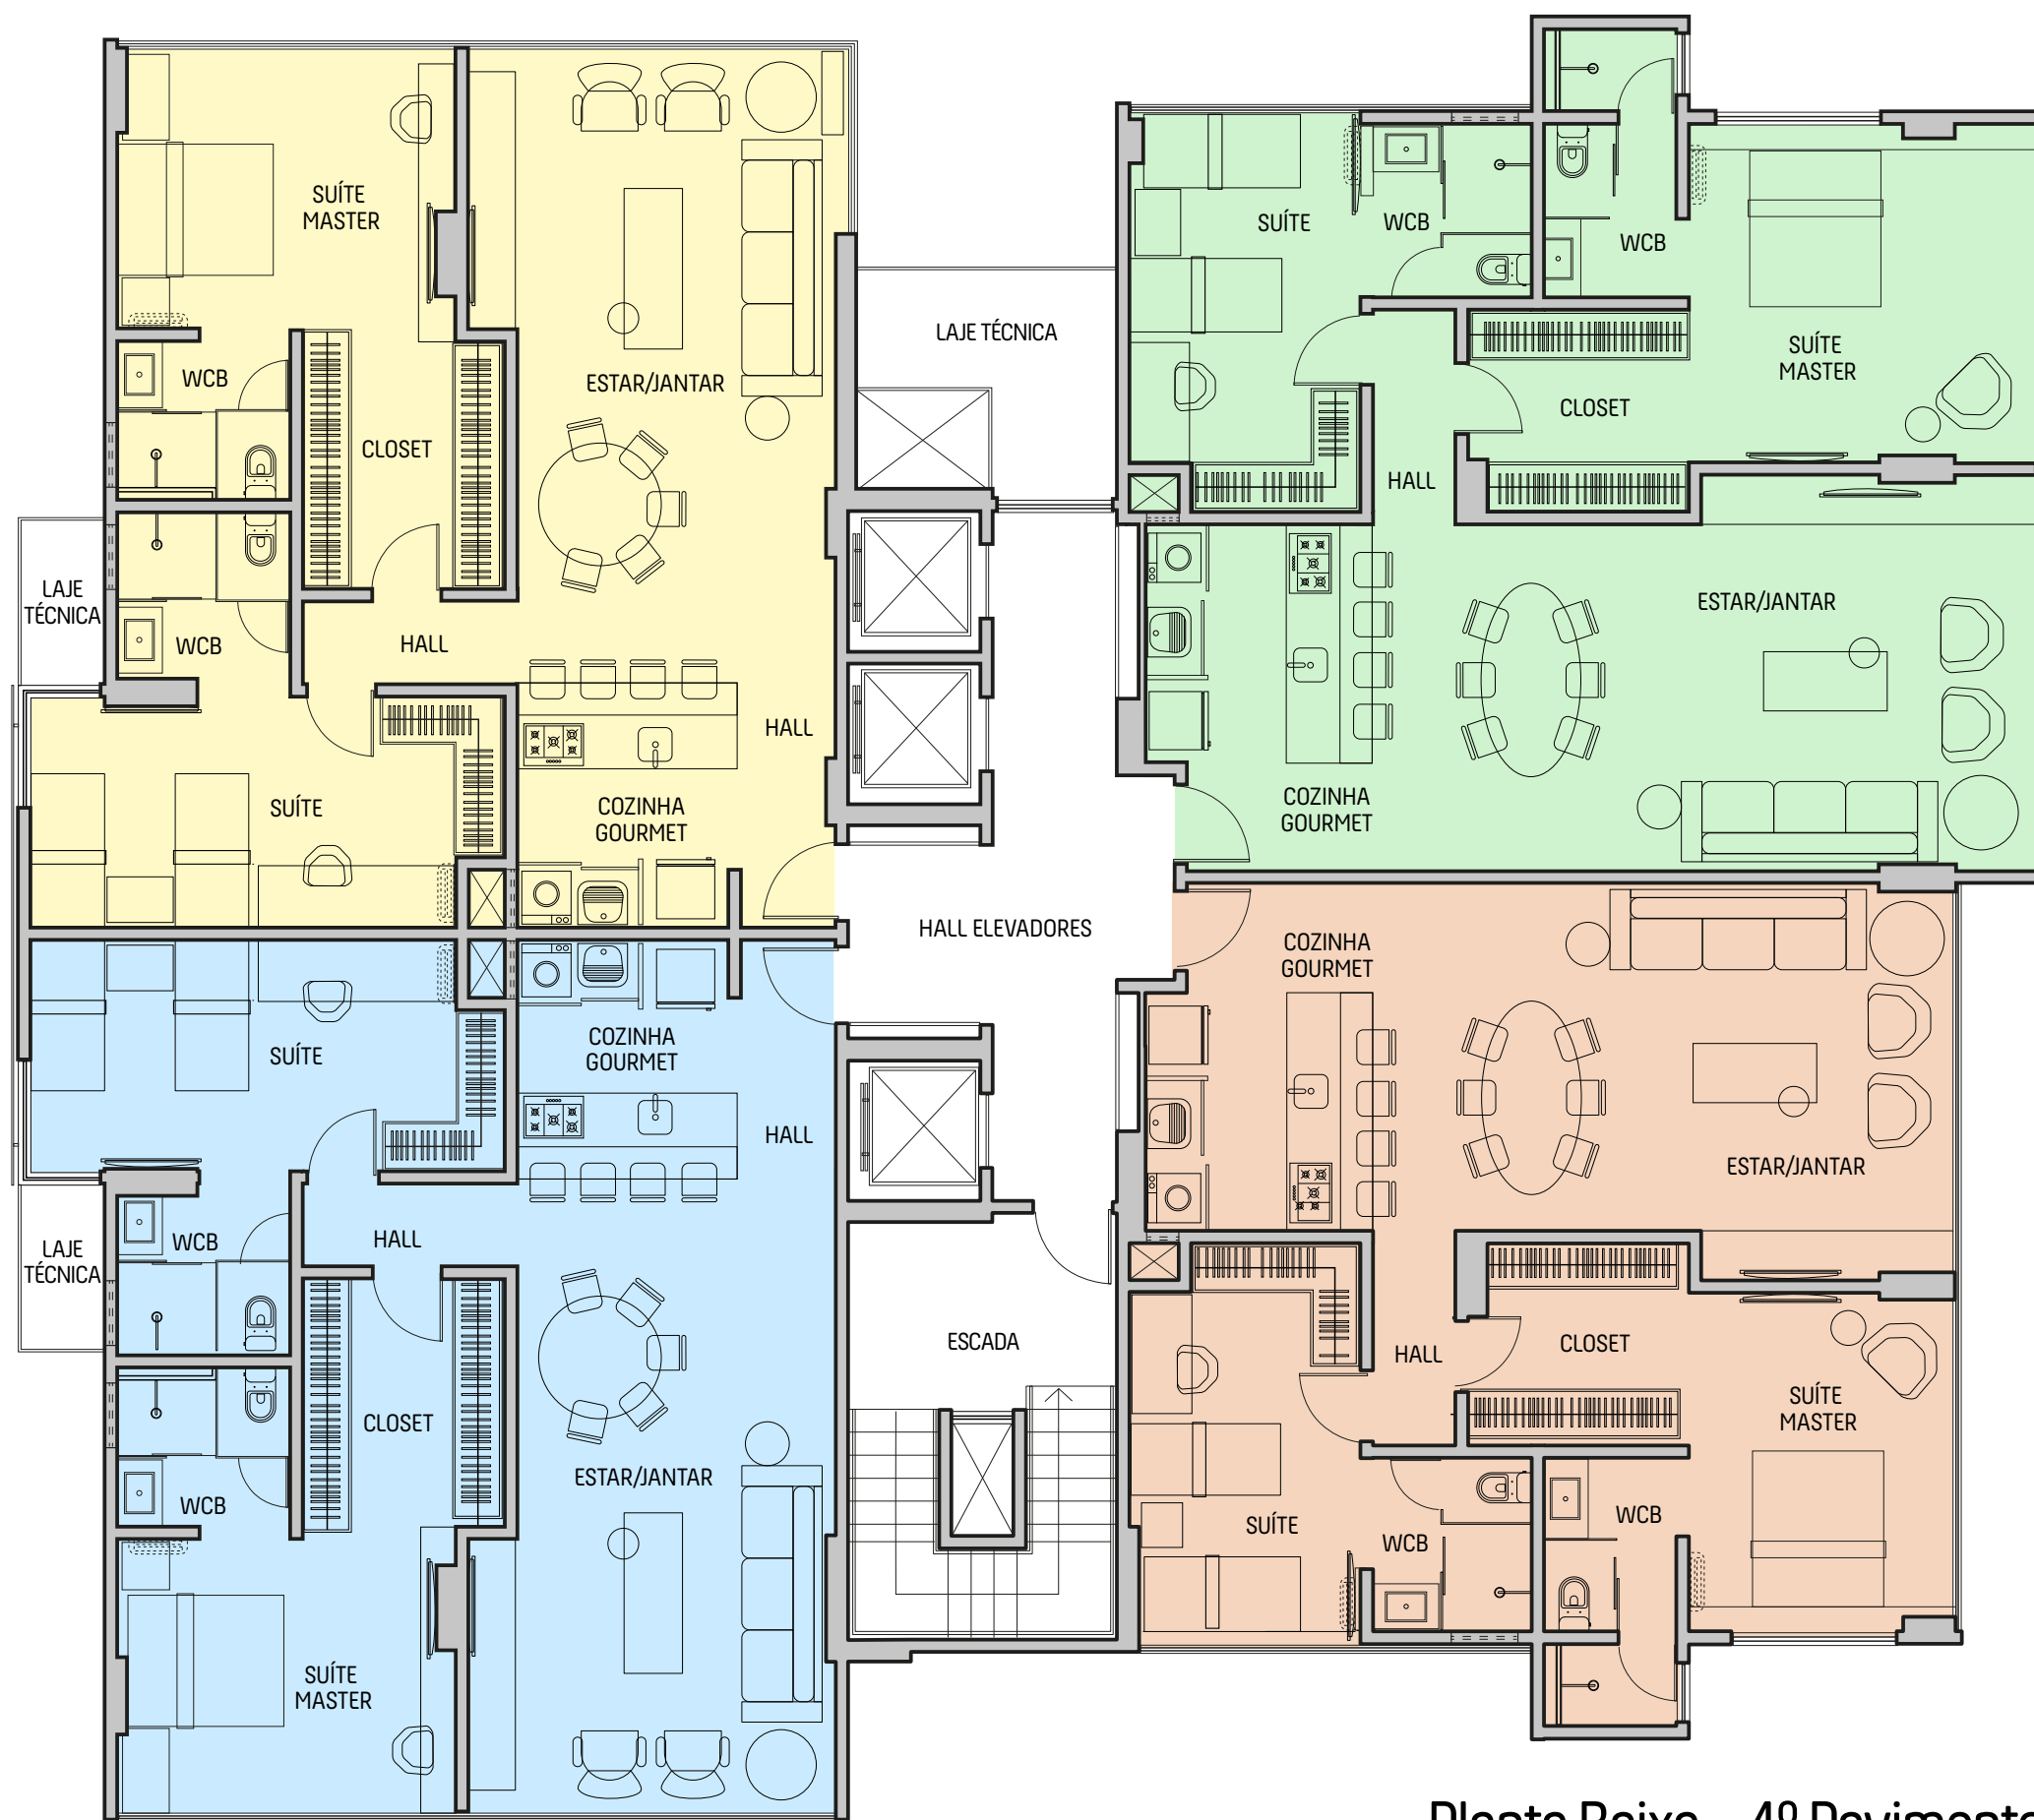

Planta Baixa - 4º Pavimento

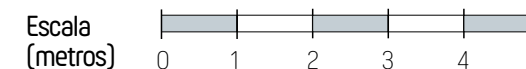

Plantas baixas meramente ilustrativas. Mobiliário não incluso. O acabamento e áreas comuns estarão em conformidade com o memorial descritivo.