



TERMINAÇÃO 01

Churrascaria Sal e Brasa

Rua Padre Luiz Americo Galvão

01

Ritz Residence


Av. Brigadeiro Eduardo Gomes

Mar


Hotel Ritz Lagoa da Anta



CONSTRUINDO OBRAS-PRIMAS

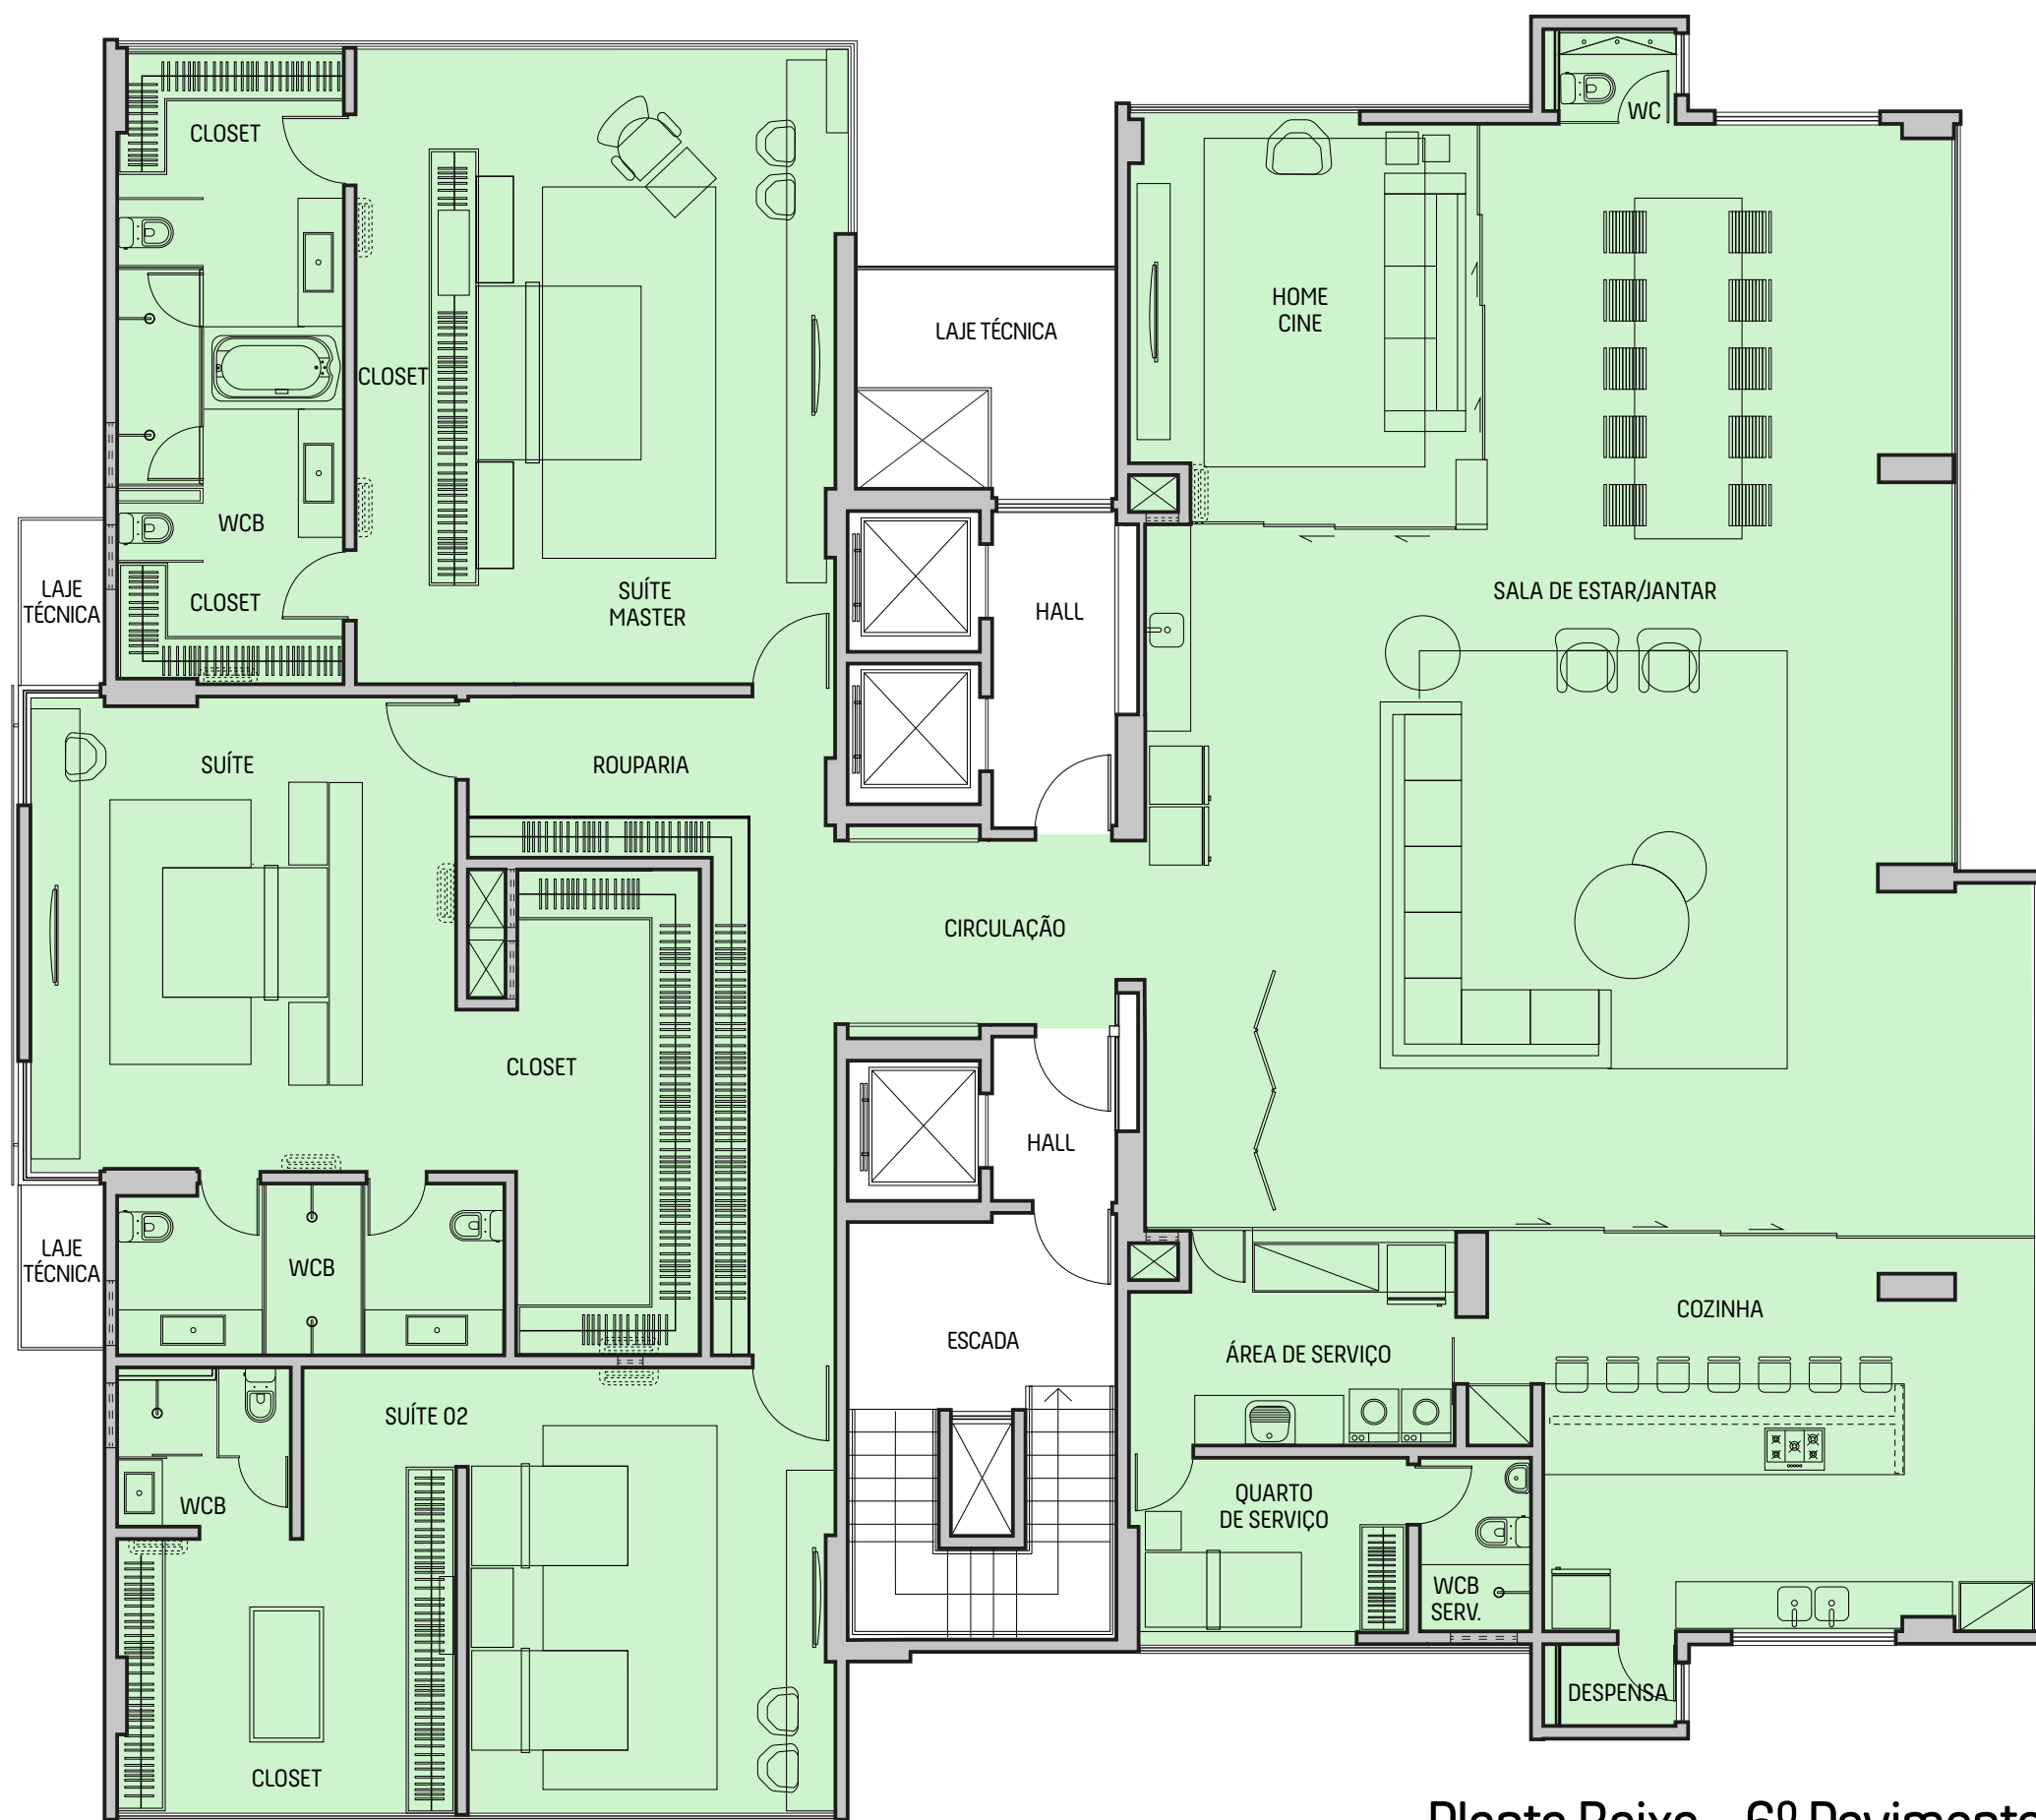

Planta Baixa - 6º Pavimento

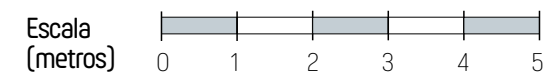

Plantas baixas meramente ilustrativas. Mobiliário não incluso. O acabamento e áreas comuns estarão em conformidade com o memorial descritivo.