



- TERMINAÇÃO 01
- TERMINAÇÃO 03
- TERMINAÇÃO 04

Churrascaria Sal e Brasa


Rua Padre Luiz Americo Galvão

Av. Brigadeiro Eduardo Gomes


Mar



CONSTRUINDO OBRAS-PRIMAS

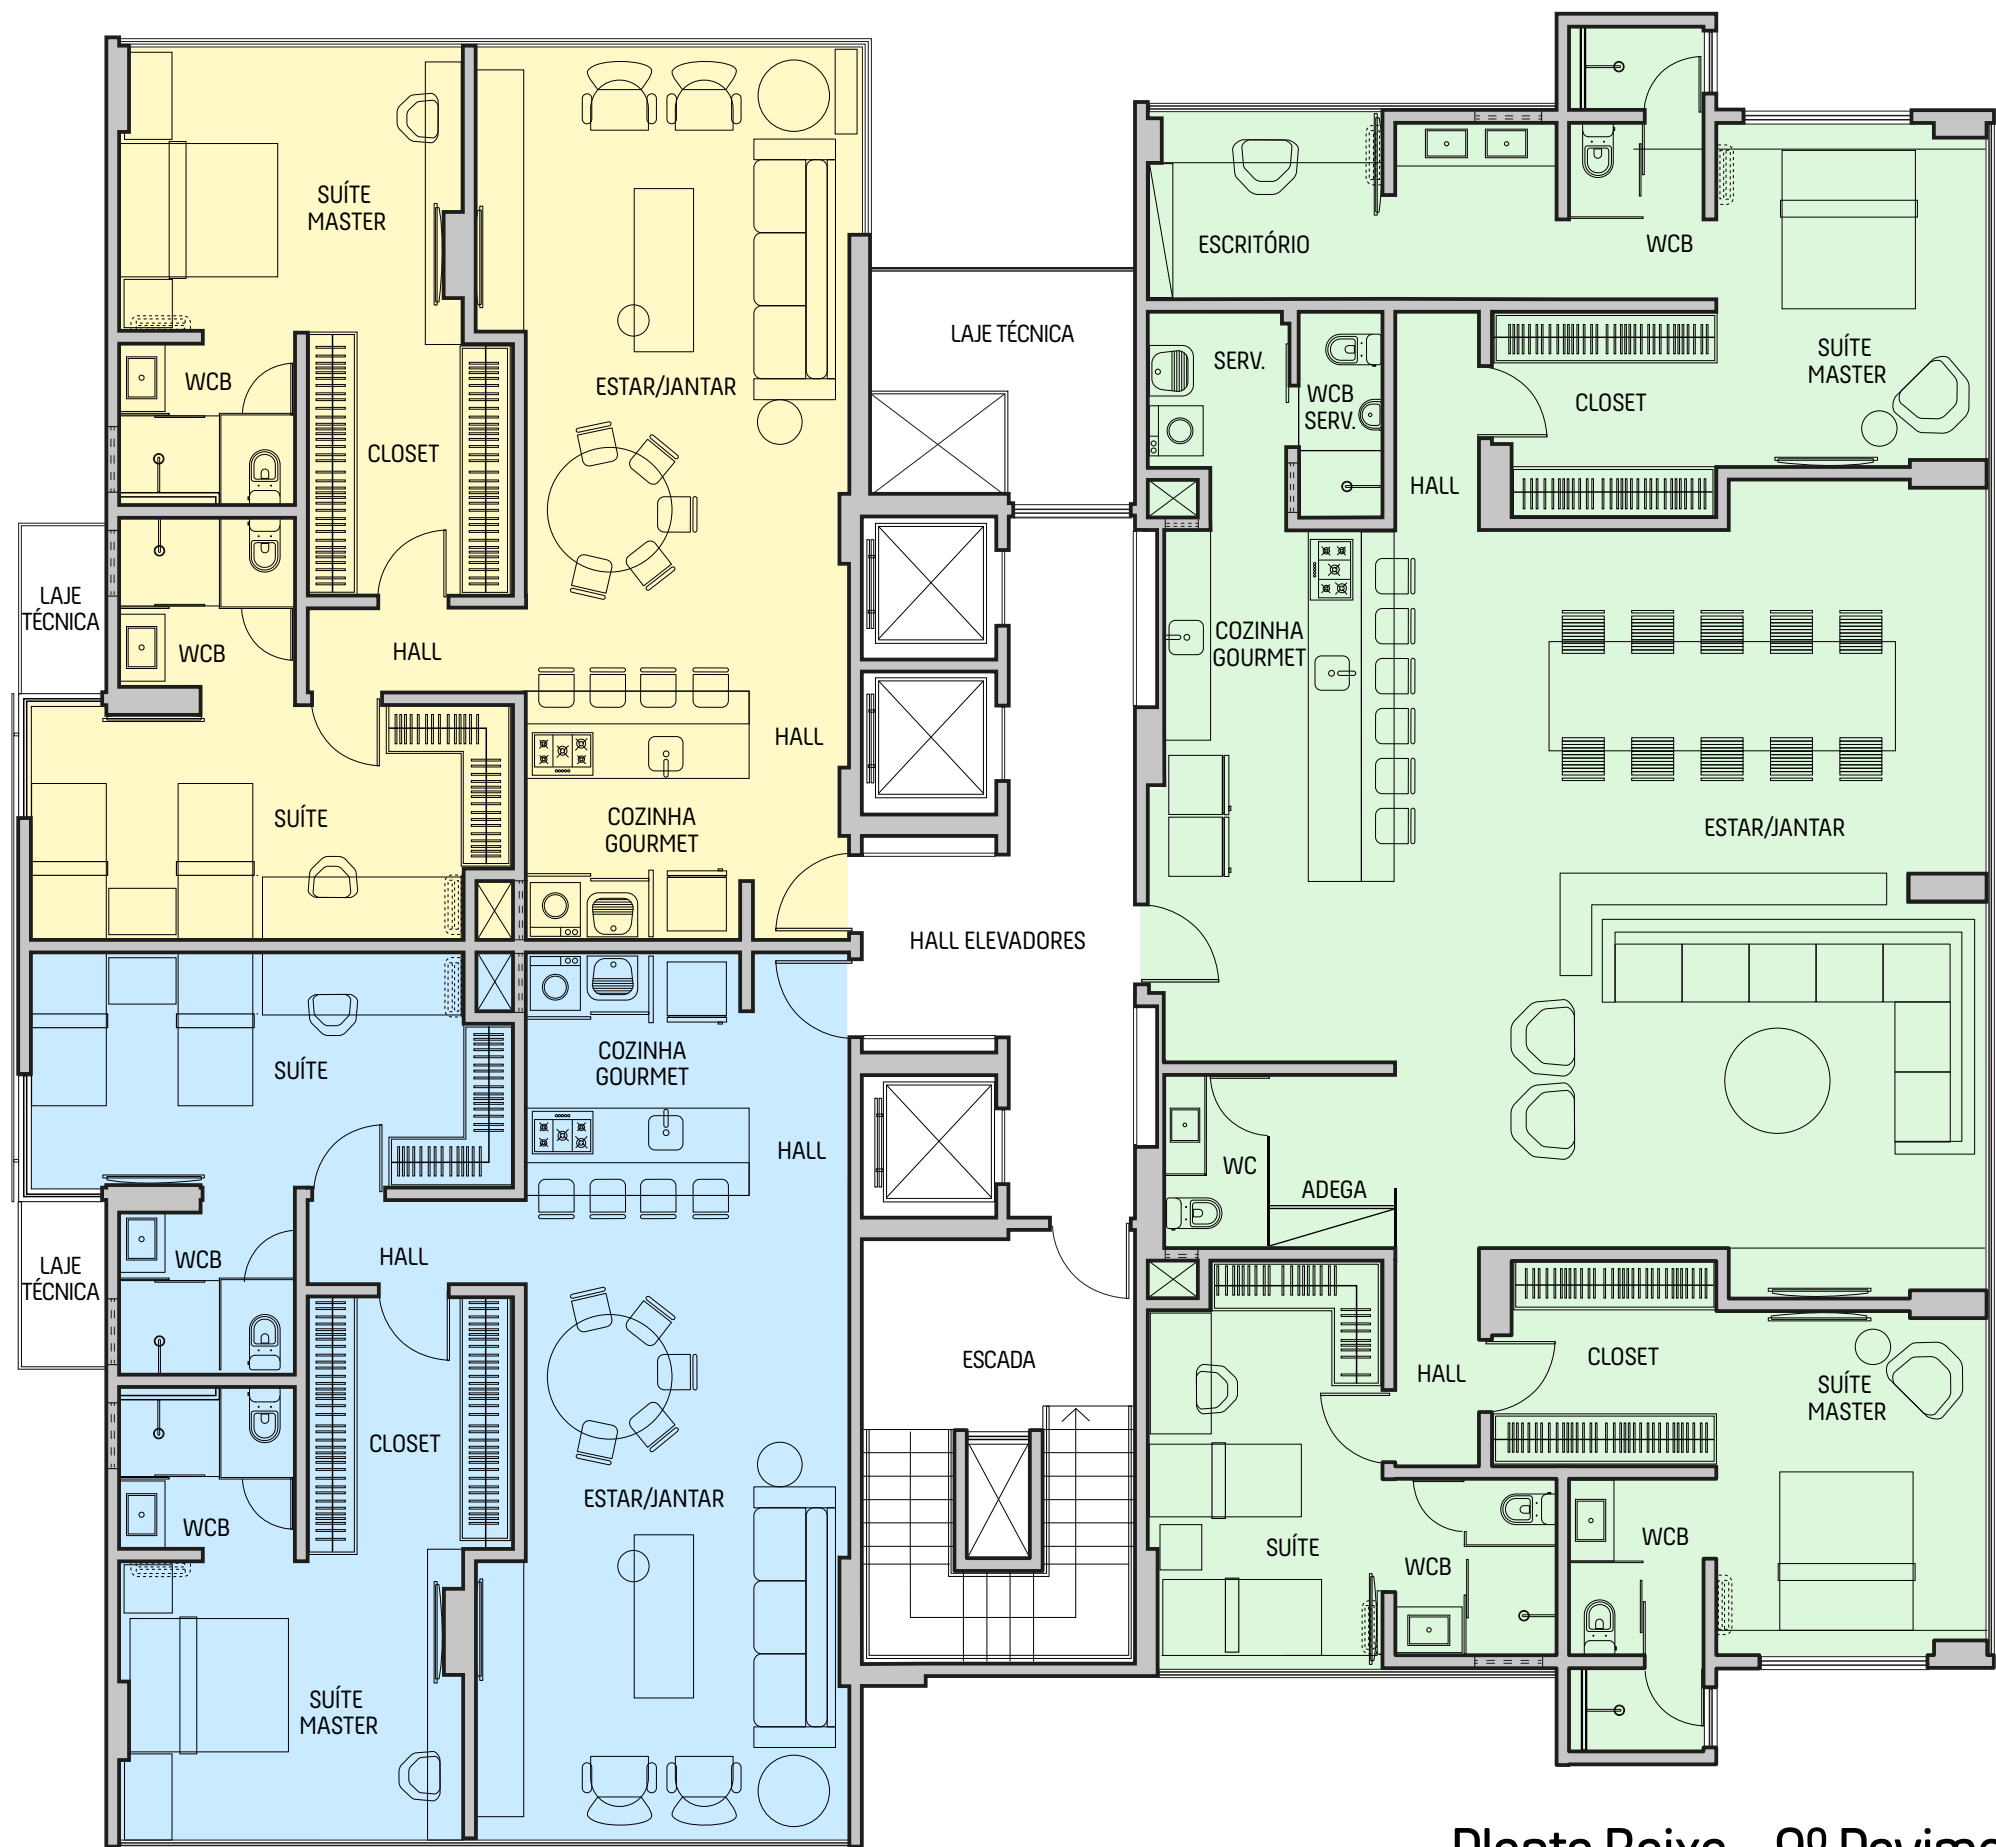

Planta Baixa - 9º Pavimento

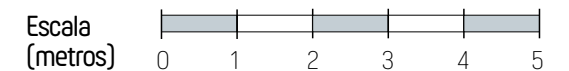

Plantas baixas meramente ilustrativas. Mobiliário não incluso. O acabamento e áreas comuns estarão em conformidade com o memorial descritivo.